


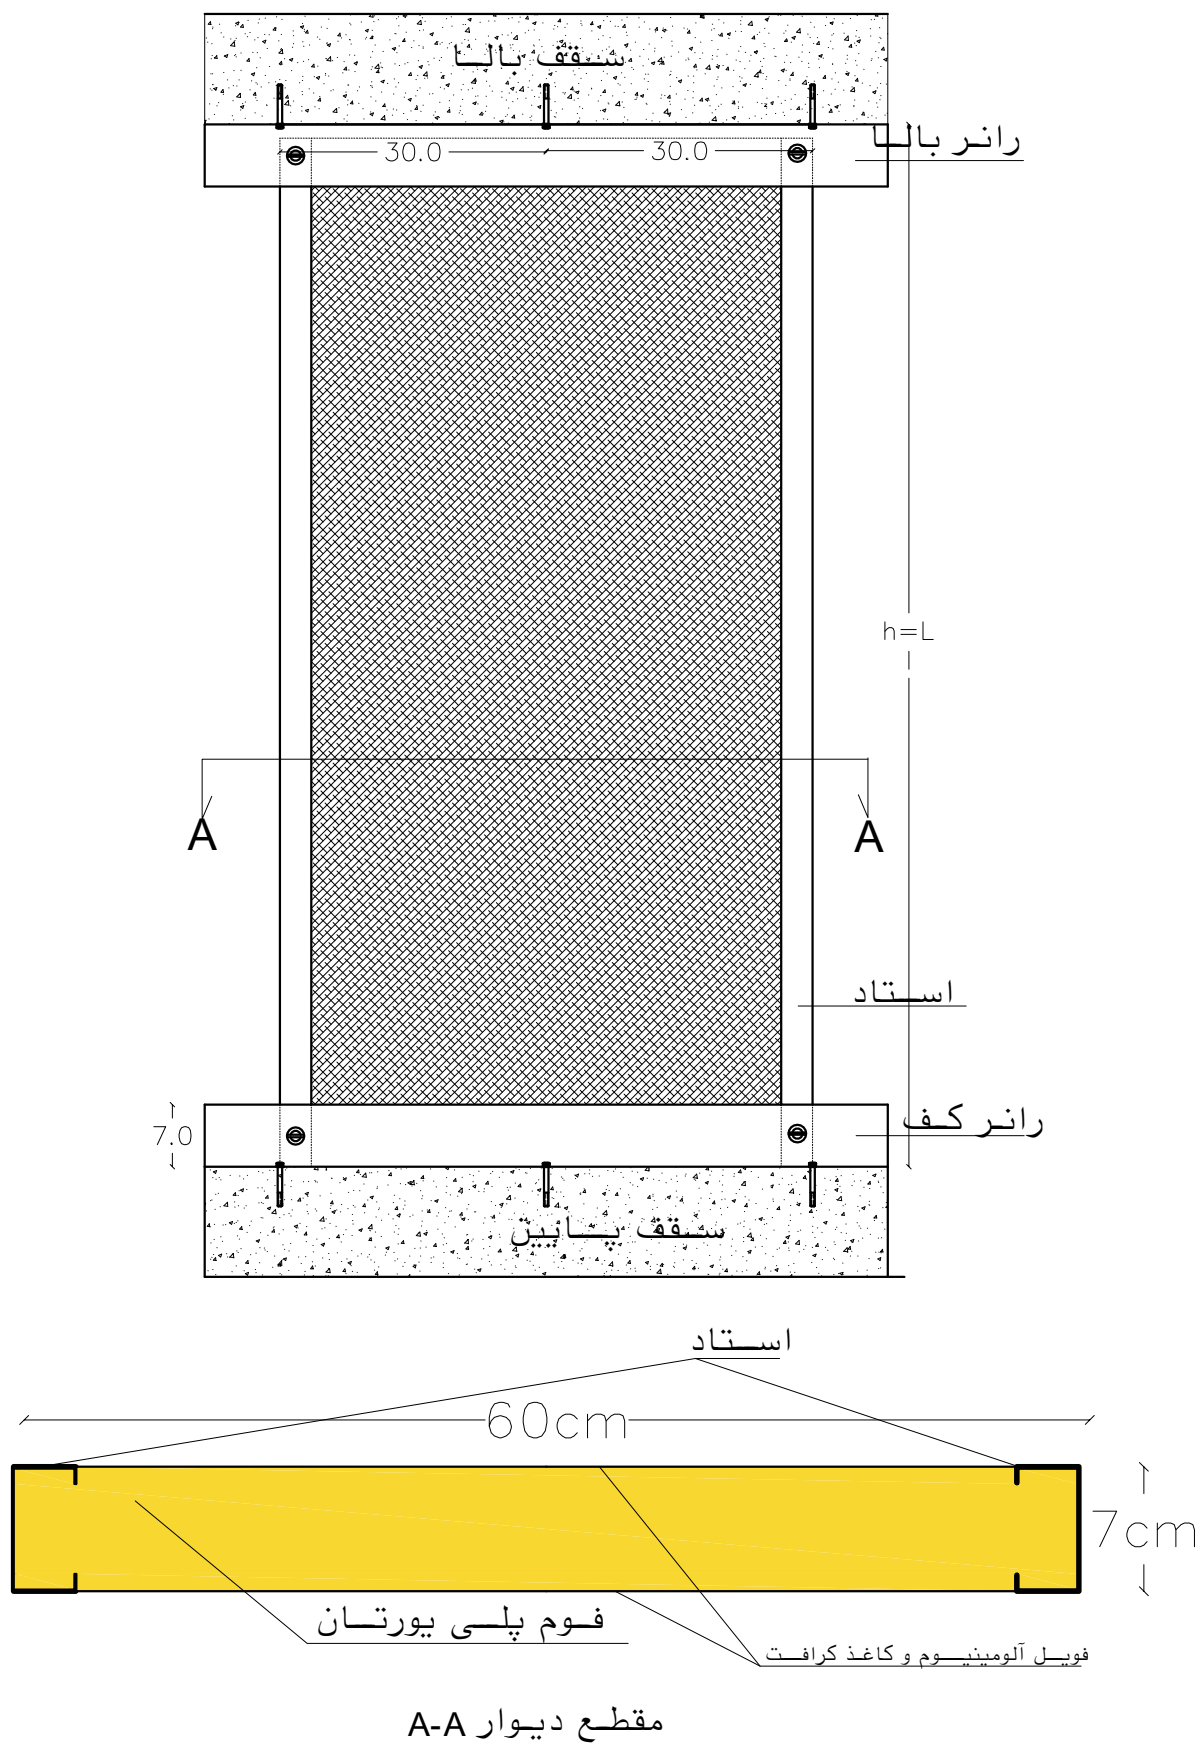

Address شهرک صنعتی یزد مهر یزد:

Design by :

PROJECT: WALL SHILLER

Scale: 1:10

Sub.
Sub.

DATE: 1404

جزئیات دیوار شیلر

2
Nom.